


MFH mit 6 WE

Wohnung 14 • Obergeschoss

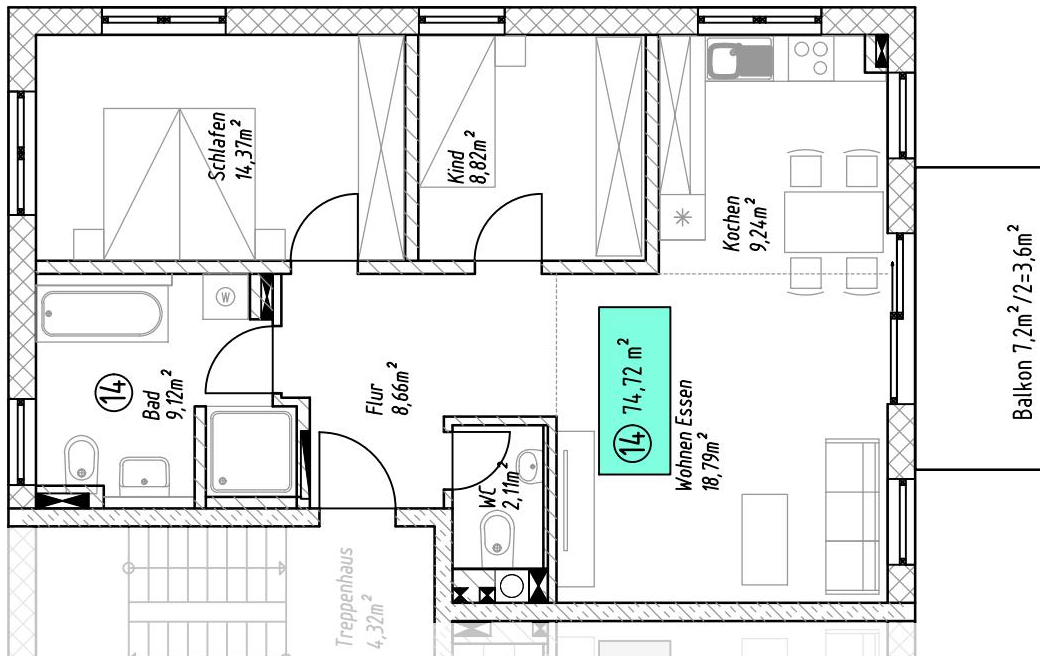

Wohnung 14

**3-Zimmer-Wohnung, Obergeschoss
mit Balkon,**

437.112 €

74,72 m² Wohnfläche
+ 3,1 m² Nutzfläche (Kellerraum)

2 TG-Stellplätze **á 20.000 €**



Maßstab 1:100


 = 1 m



- 36,5 cm Ziegelbauweise
- KfW-Effizienzhäuser 55 (EnEV2016)
- Pelletsheizung
- Westbalkon
- Fenster Kunststoff/Alu
- Parkettböden in allen Wohnräumen
- Weichwasserenthärtungsanlage
- Dezentrale Lüftungsgeräte mit Wärmerückgewinnung
- Ausstattung mit Fußbodenheizung, Handtuchheizkörper im Bad und elektr. Rollläden
- Tiefgarage m. 28 Stellplätzen
- 7 oberirdische Besucher-Stellplätze
- Gemeinsamer Fahrradkeller
- Eigener Kellerraum

MFH mit 6 WE

Kellergeschoss

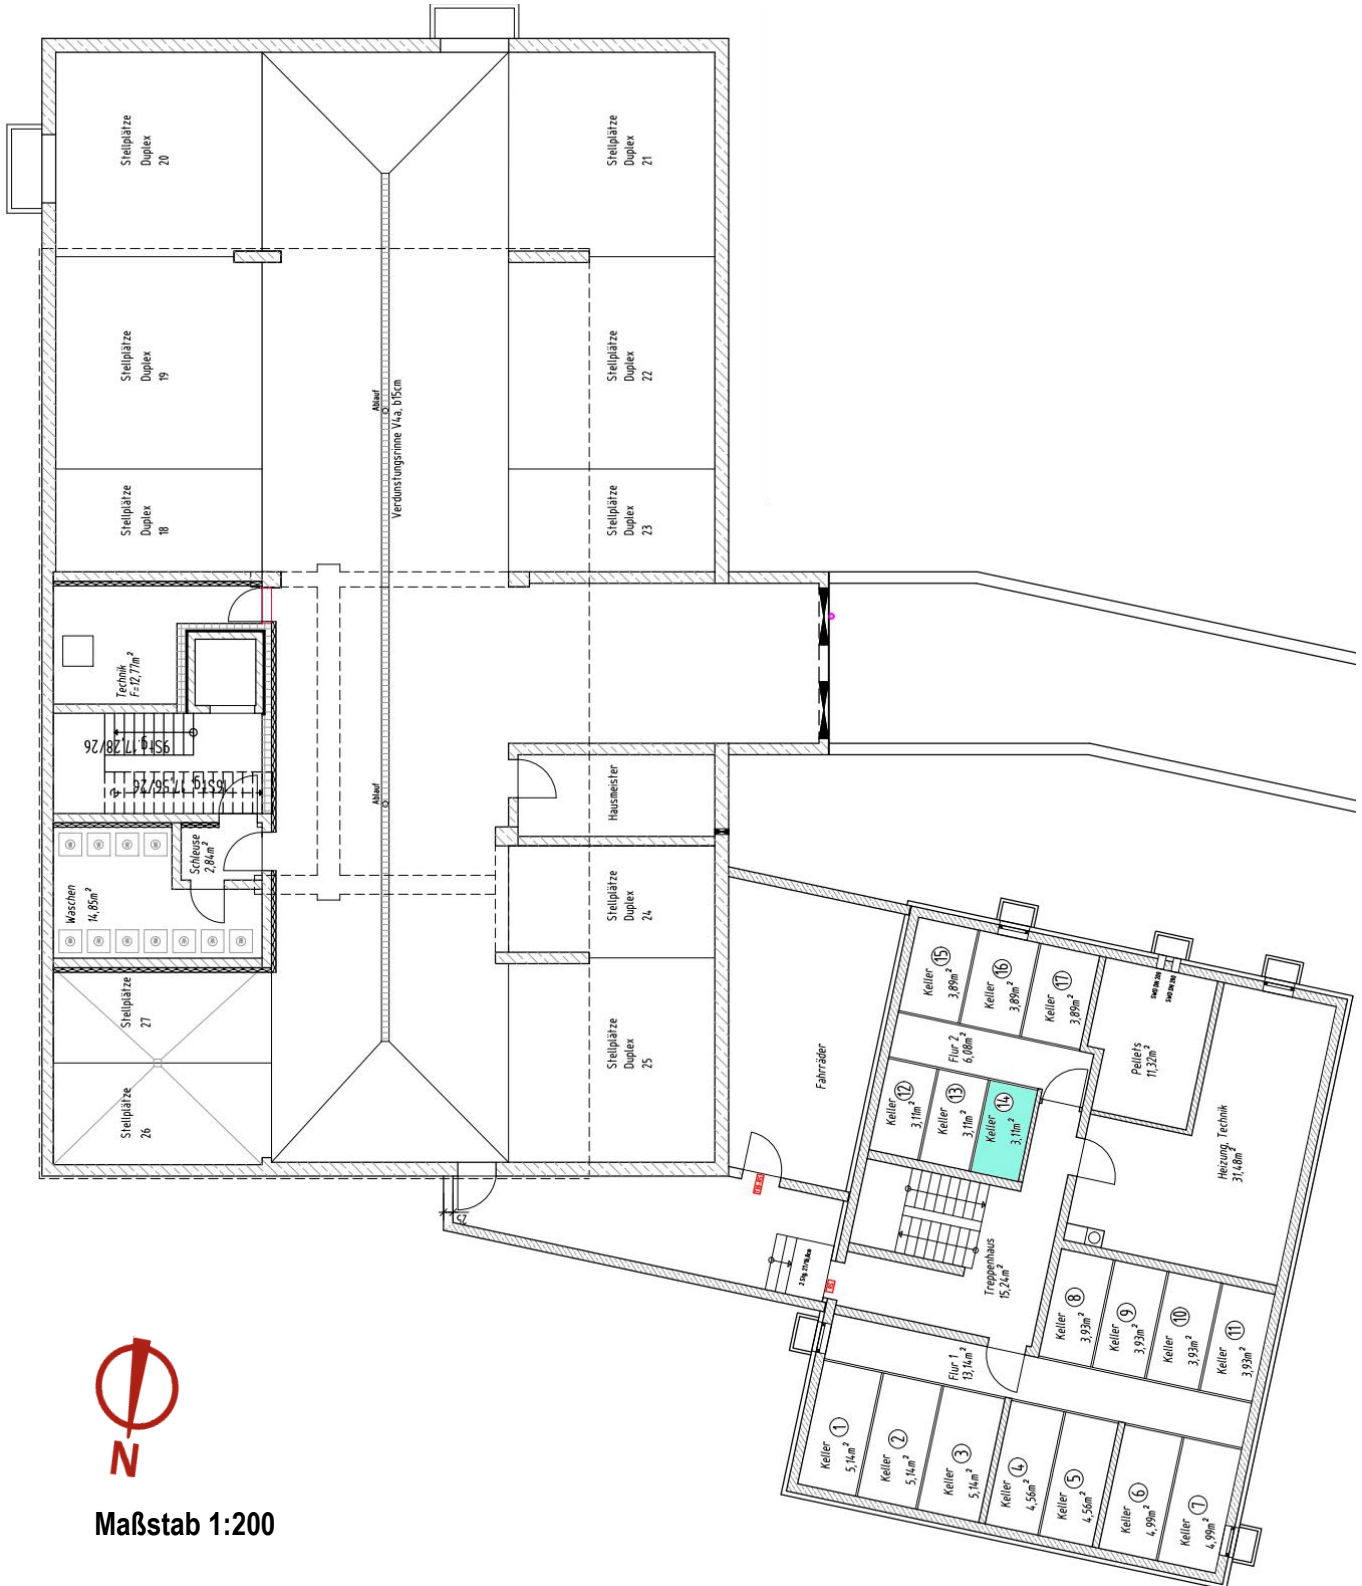


Maßstab 1:200

MFH mit 6 WE

Ansichten



West

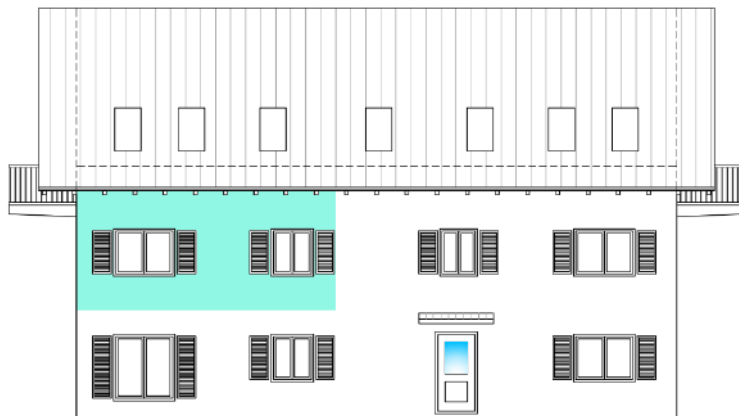

Ost



Nord



Süd

Maßstab 1:200