
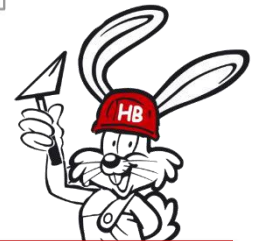


MFH mit 6 WE

Wohnung 17 • Dachgeschoss

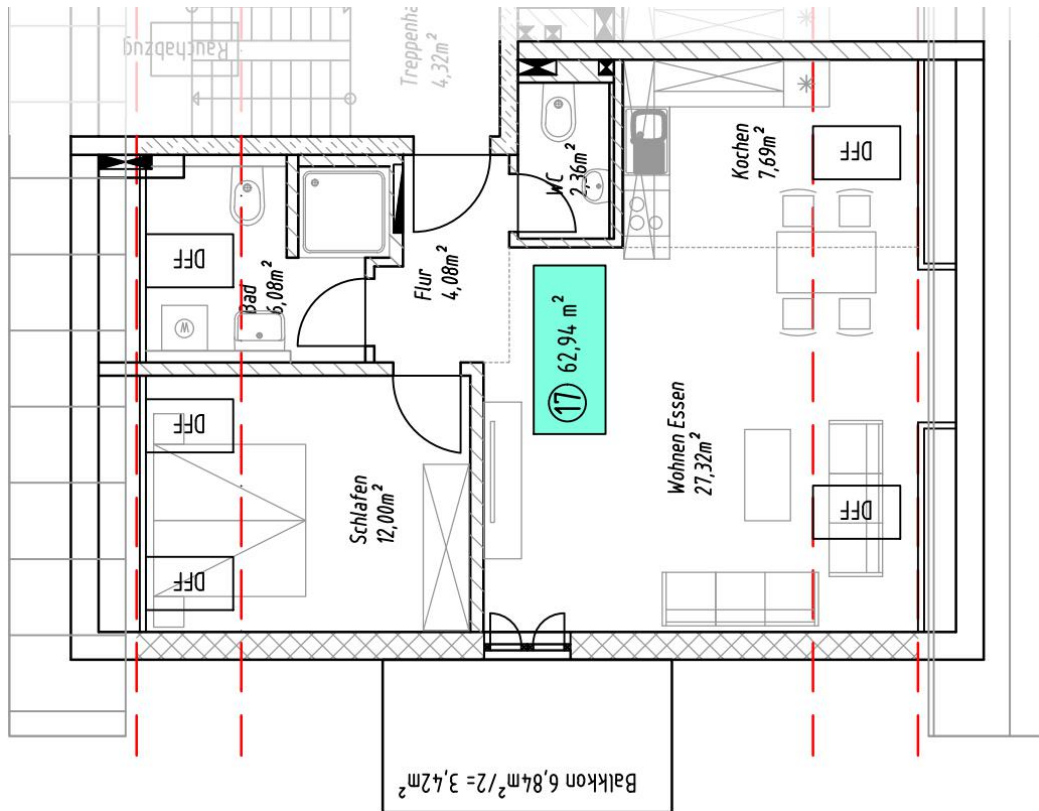

Wohnung 17

**2-Zimmer-Wohnung, Dachgeschoss
mit Balkon,**

380.787 €

62,94 m² Wohnfläche
+ 3,9 m² Nutzfläche (Kellerraum)

1 TG-Stellplatz **20.000 €**




Maßstab 1:100

— = 1 m

- 36,5 cm Ziegelbauweise
- KfW-Effizienzhäuser 55 (EnEV2016)
- Pelletsheizung
- Balkon
- Fenster Kunststoff/Alu
- Parkettböden in allen Wohnräumen
- Weichwasserenthärtungsanlage
- Dezentrale Lüftungsgeräte mit Wärmerückgewinnung
- Ausstattung mit Fußbodenheizung, Handtuchheizkörper im Bad und elektr. Rollläden
- Tiefgarage m. 28 Stellplätzen
- 7 oberirdische Besucher-Stellplätze
- Gemeinsamer Fahrradkeller
- Eigener Kellerraum


MFH mit 6 WE

Kellergeschoss

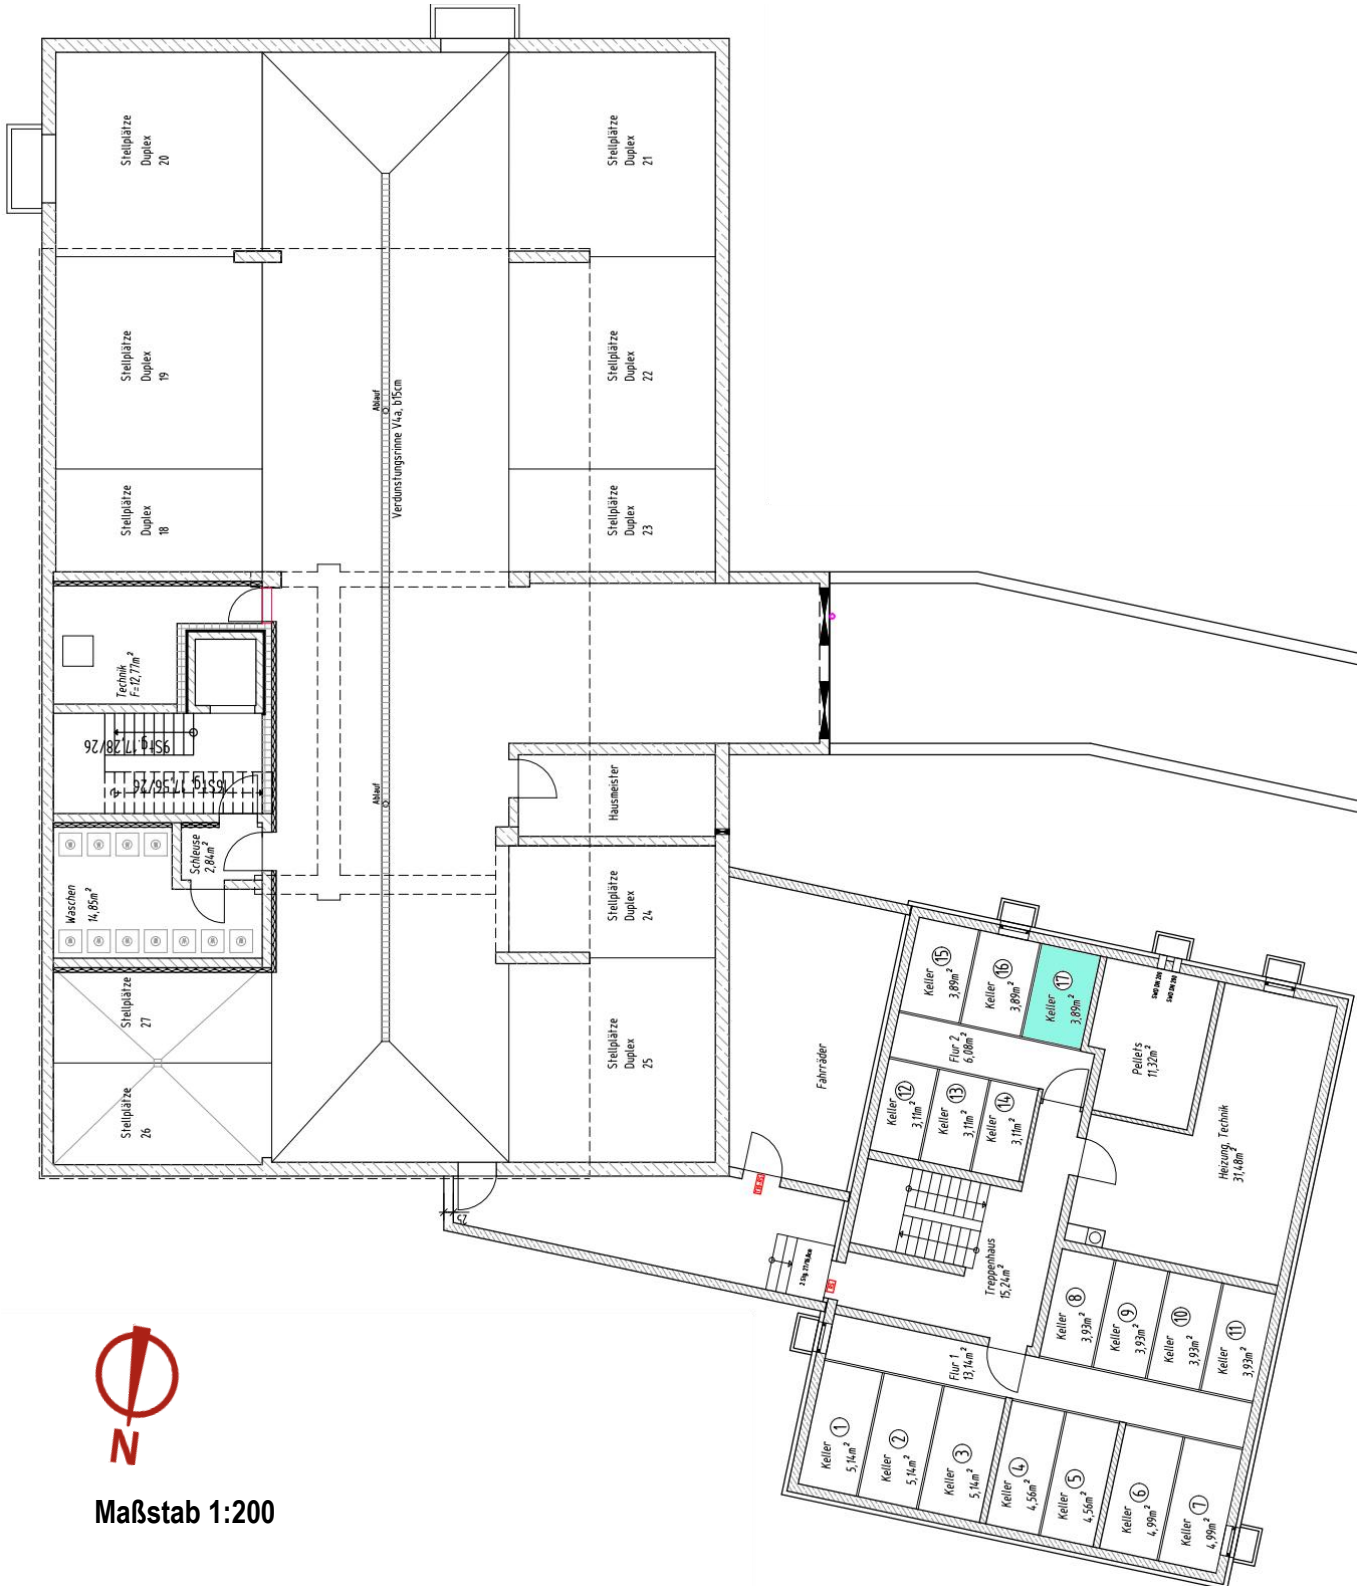


MFH mit 6 WE

Ansichten

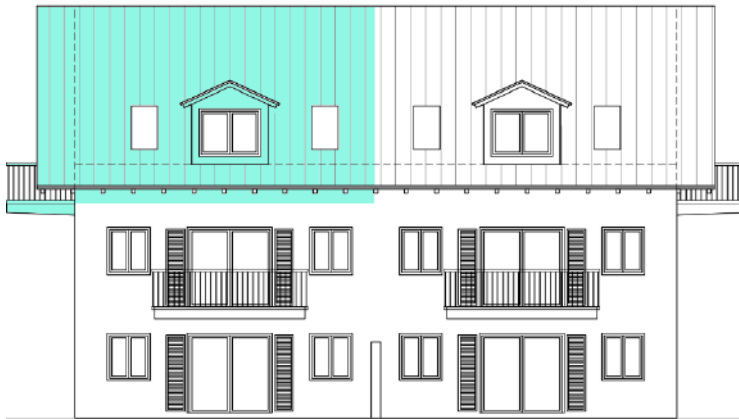

West

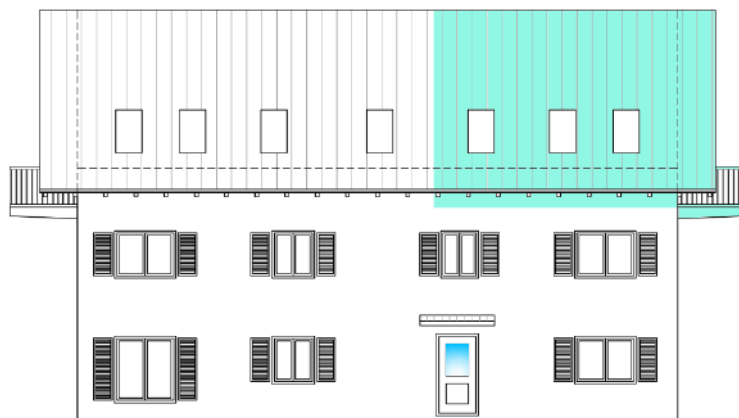

Ost



Nord



Süd

Maßstab 1:200